


PLANTA

escala 1:50

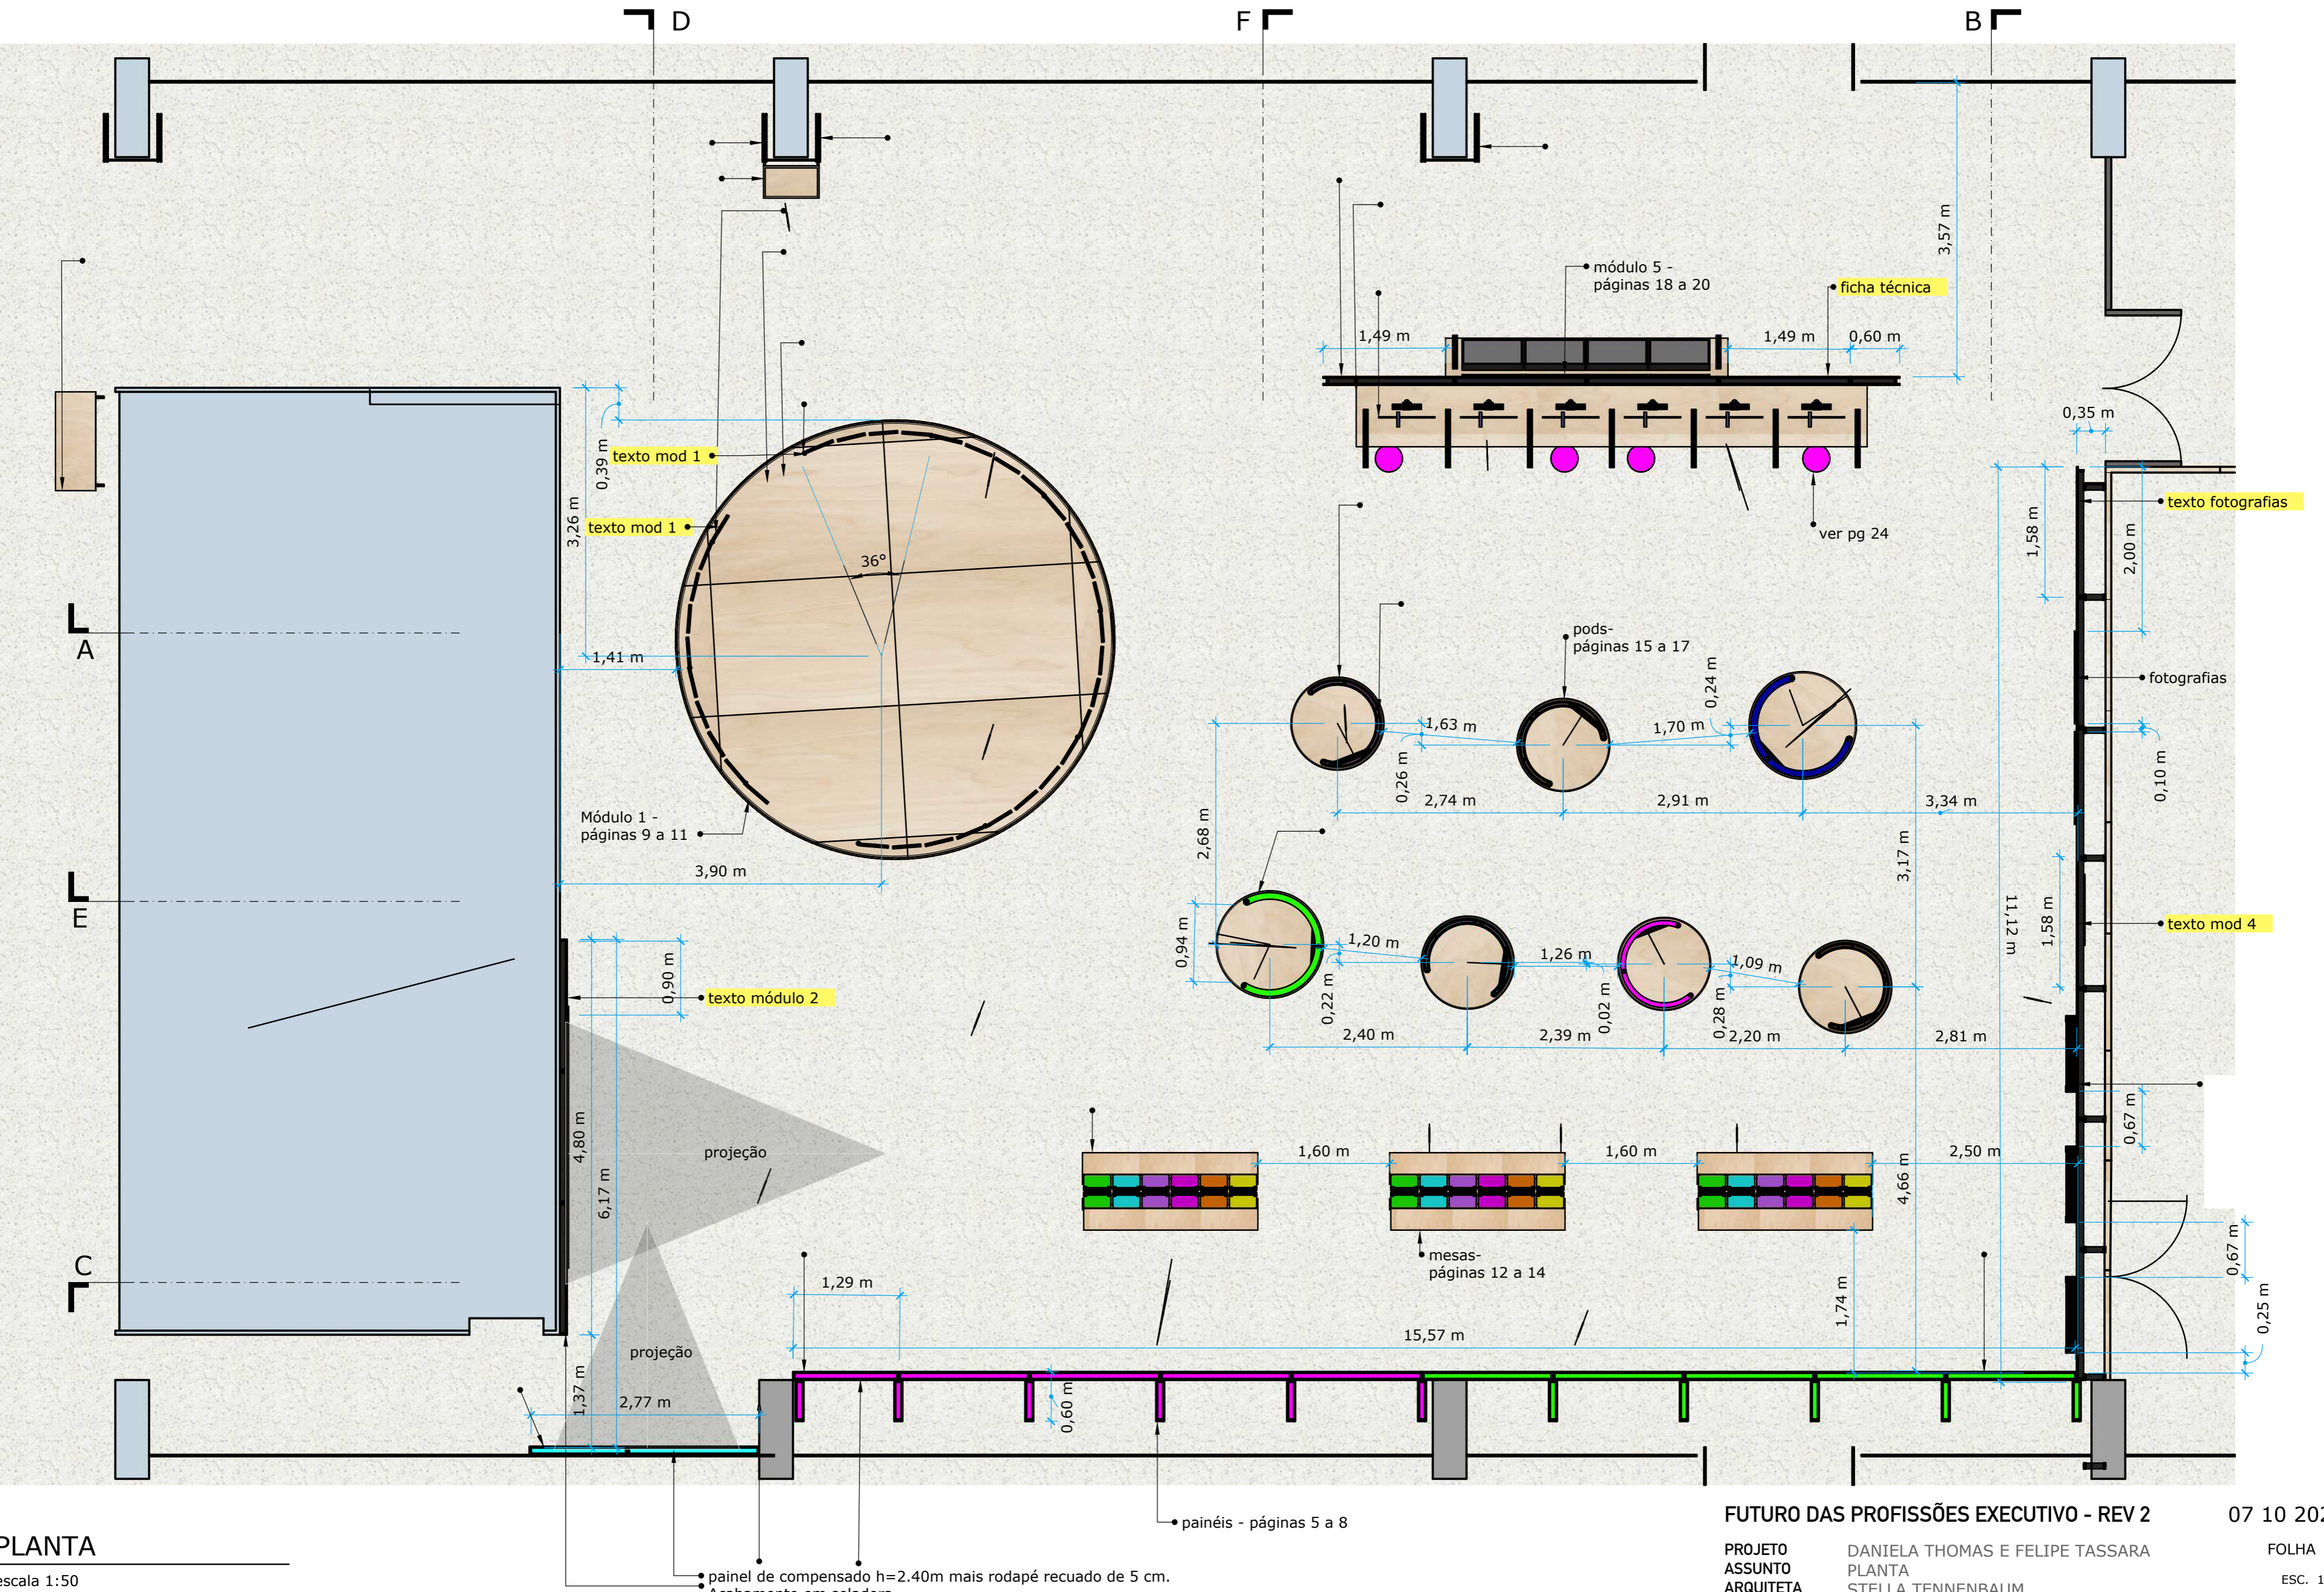

FUTURO DAS PROFISSÕES EXECUTIVO - REV 2

07 10 2022

PROJETO DANIELA THOMAS E FELIPE TASSARA  
 ASSUNTO PLANTA  
 ARQUITETA STELLA TENNENBAUM

FOLHA A2  
 ESC. 1:50  
 MEDIDAS EM M

T+T PROJETOS 55 11 3644 3109 55 11 3644 2410

escala 1:50

• painel de compensado h=2.40m mais rodapé recuado de 5 cm. Acabamento em seladora.

• painéis - páginas 5 a 8

• mesas - páginas 12 a 14

• pods - páginas 15 a 17

• módulo 5 - páginas 18 a 20

• ficha técnica

• texto fotografias

• fotografias

• texto mod 4

• Módulo 1 - páginas 9 a 11

• texto mod 1

• texto mod 1

• texto módulo 2

• ver pg 24

PLANTA